

DEPARTEMENT DE L'ISERE
Communauté de Communes du Pays Roussillonnais

Zonage de l'assainissement collectif

Commune des Roches de Condrieu

C	Janvier 2018	M.L.	Mise à jour pour approbation	M.L.
B	Avril 2017	T.L.	Mise à jour	D.P.
A	Avril 2016	T.L.	Création	D.P.
Int.	Date	Nom	Modification	Vérité
EP	AVP	PRO	DCOE	EXE
				DOE

Fond de Plan dressé par :


Plan zonage "Eaux Usées"

NUMERO DE PLAN:	002
NUMERO D'ETUDE	ECHELLE
15CEU002	1 / 2000
DATE	CHEF DE PROJET
AVRIL 2015	D.P.



Consulting

Direction France Est - Agence Rhône-Alpes
 SUEZ SAS
 18, Rue Félix Maréchal
 69009 LYON - France
 Tel. : 04 72 19 89 70 - Fax : 04 72 19 89 80

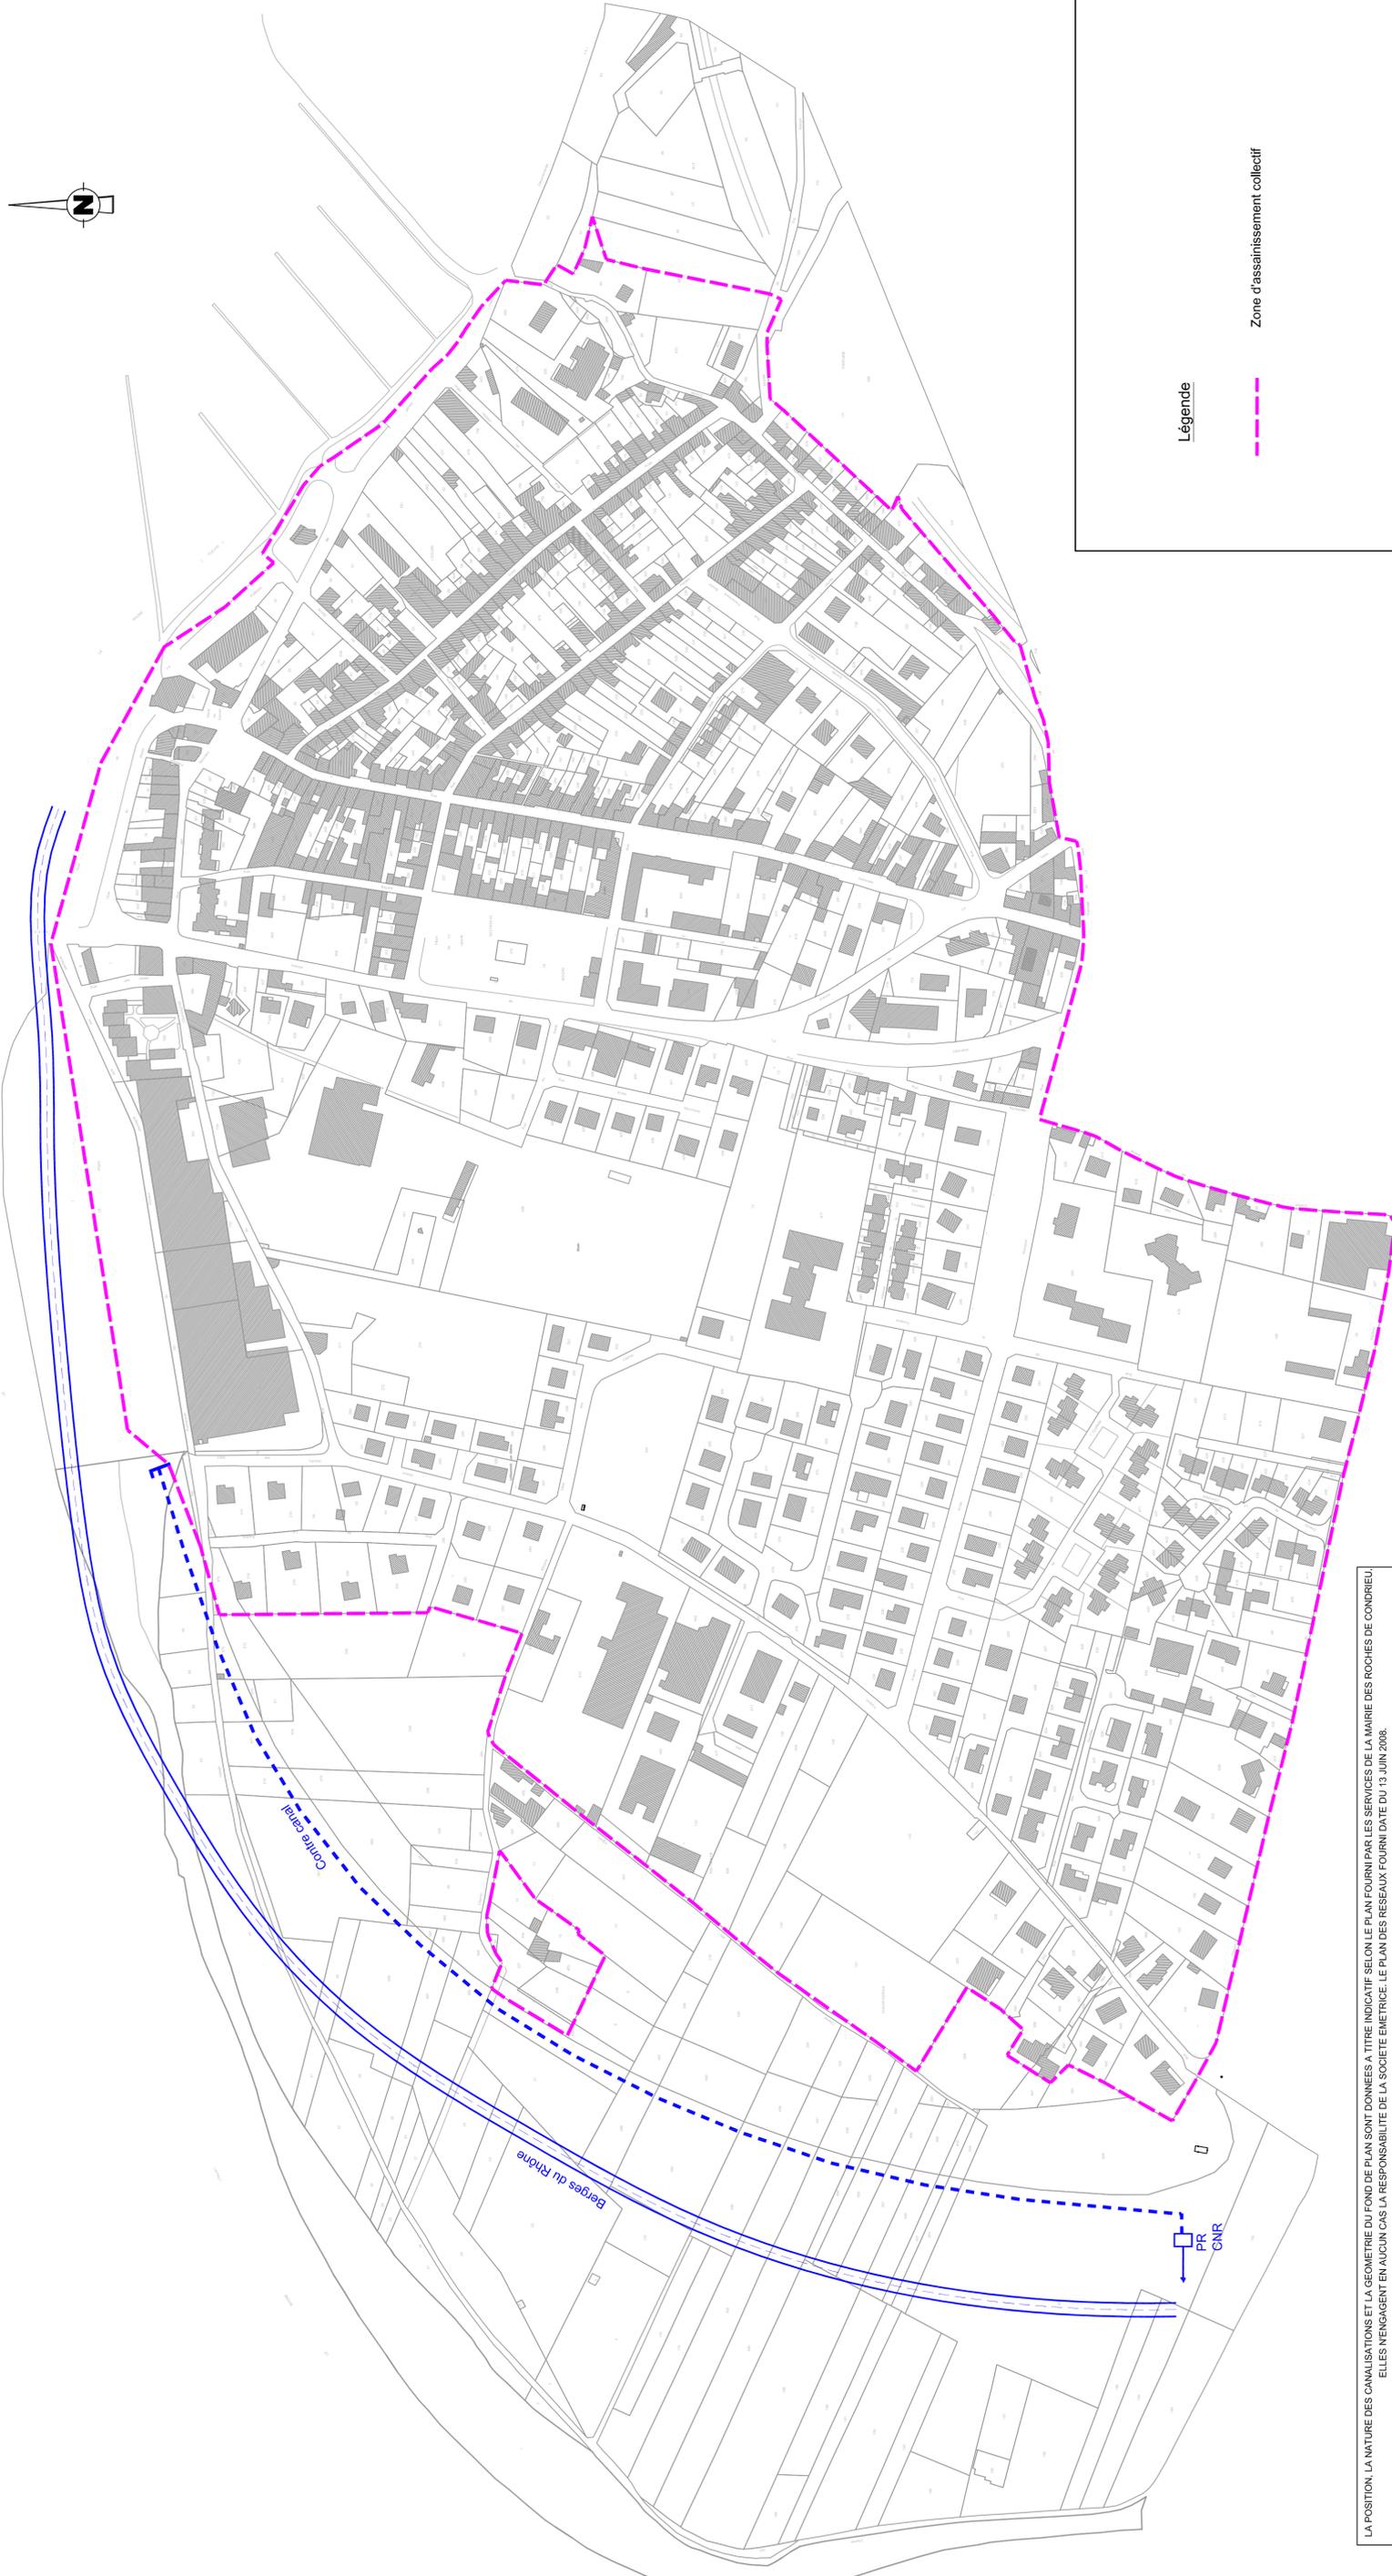

Légende

--- Zone d'assainissement collectif

LA POSITION, LA NATURE DES CANALISATIONS ET LA GEOMETRIE DU FOND DE PLAN SONT DONNEES A TITRE INDICATIF SELON LE PLAN FOURNI PAR LES SERVICES DE LA MAIRIE DES ROCHES DE CONDRIEU. ELLES M'ENGAGENT EN AUCUN CAS LA RESPONSABILITE DE LA SOCIETE EMETTRICE. LE PLAN DES RESEAUX FOURNI DATE DU 13 JUIN 2008.